




REPUBLIKA HRVATSKA  
DRŽAVNA GEODETSKA UPRAVA  
PODRUČNI URED ZA KATASTAR ZADAR  
ODJEL ZA KATASTAR NEKRETNINA BENKOVAC

KLASA: 938-06/26-01/19  
URBROJ: 541-24-05/2-26-3  
BENKOVAC, 13.01.2026.

K.o. POLAČA  
k.č.br.: 415/68

## IZVOD IZ KATASTARSKOG PLANA

Mjerilo 1:2904  
Izvorno mjerilo 1:2904

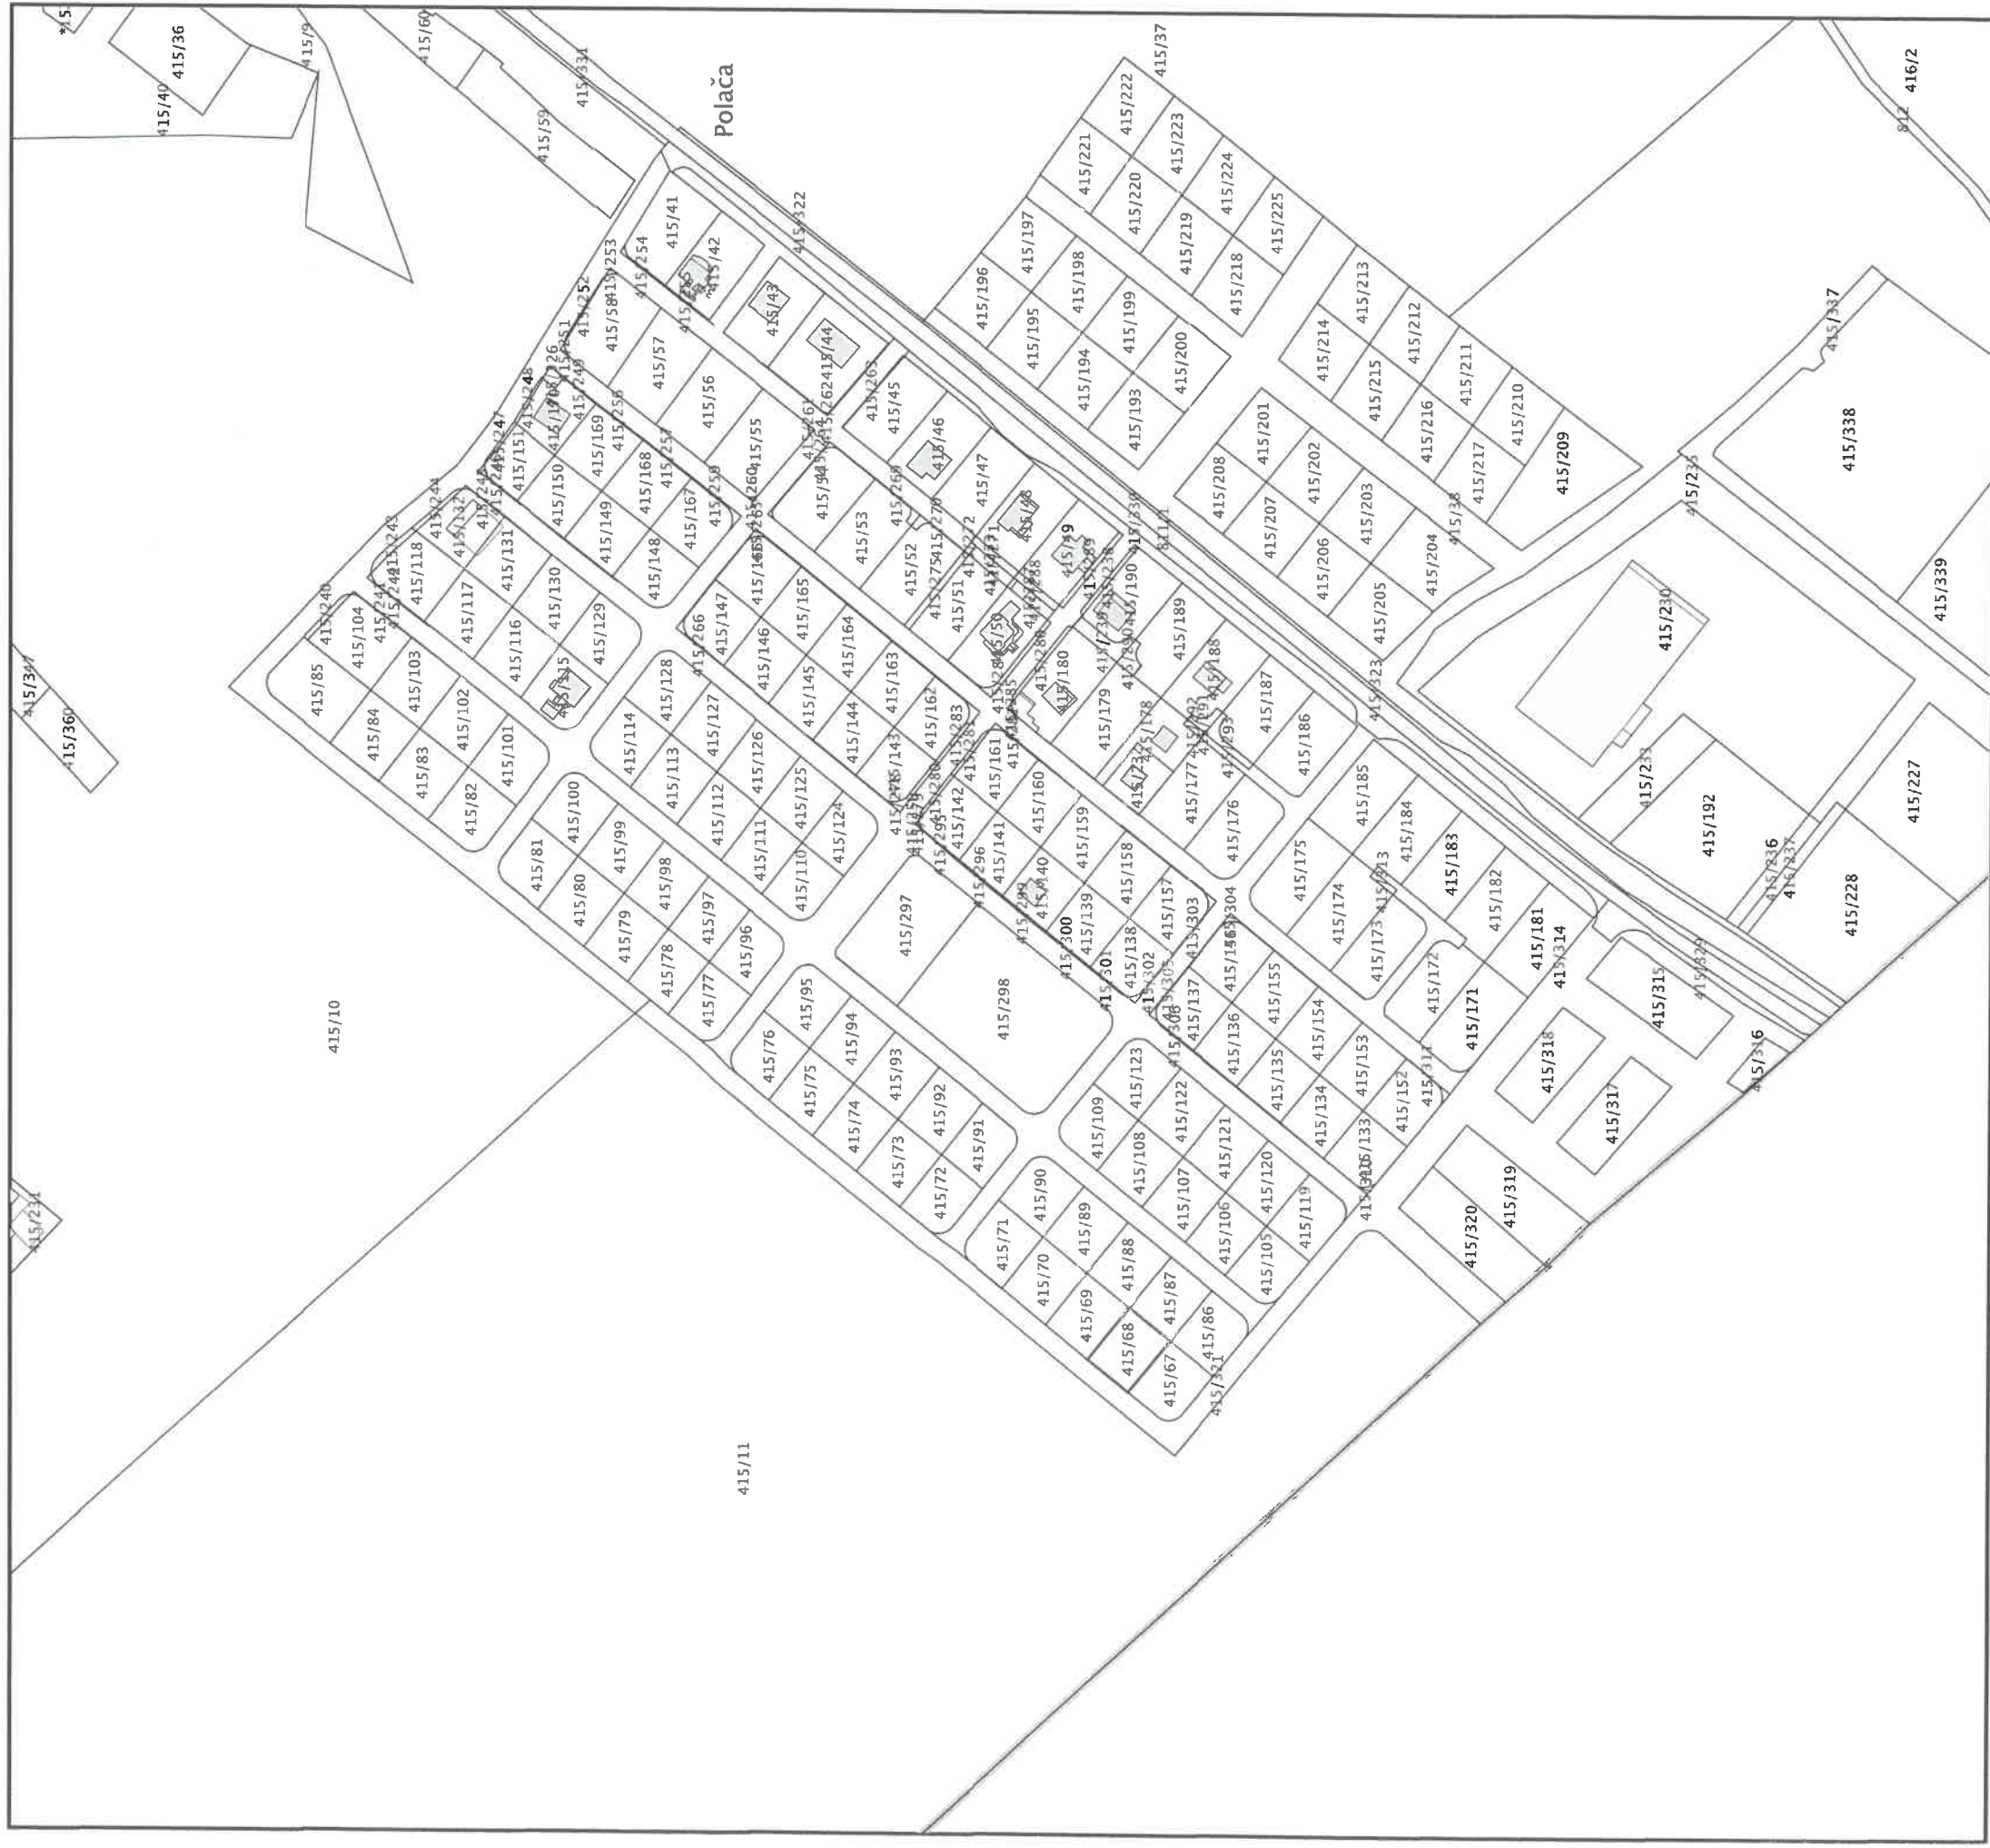

Sukladno Zakonu o upravnim pristojbama (»Narodne novine«, br. 115/16 i 114/22) te Uredbi o tarifi upravnih pristojbi (»Narodne novine«, br. 156/22, 130/25), upravna pristojba po Tar. br. 1. ne naplaćuje se.  
Službena osoba: Marko Šantić, ing.-geod.  
Ovlašteni geodetski referent