




REPUBLIKA HRVATSKA
DRŽAVNA GEODETSKA UPRAVA
PODRUČNI URED ZA KATASTAR ZADAR
ODJEL ZA KATASTAR NEKRETNOSTI BENKOVAC

KLASA: 938-06/26-01/19
URBROJ: 541-24-05/2-26-3
BENKOVAC, 13.01.2026.

K.o. POLAČA
k.č.br.: 415/68

IZVOD IZ KATASTRSKOG PLANA

Mjerilo 1:2904
Izorno mjerilo 1:2904

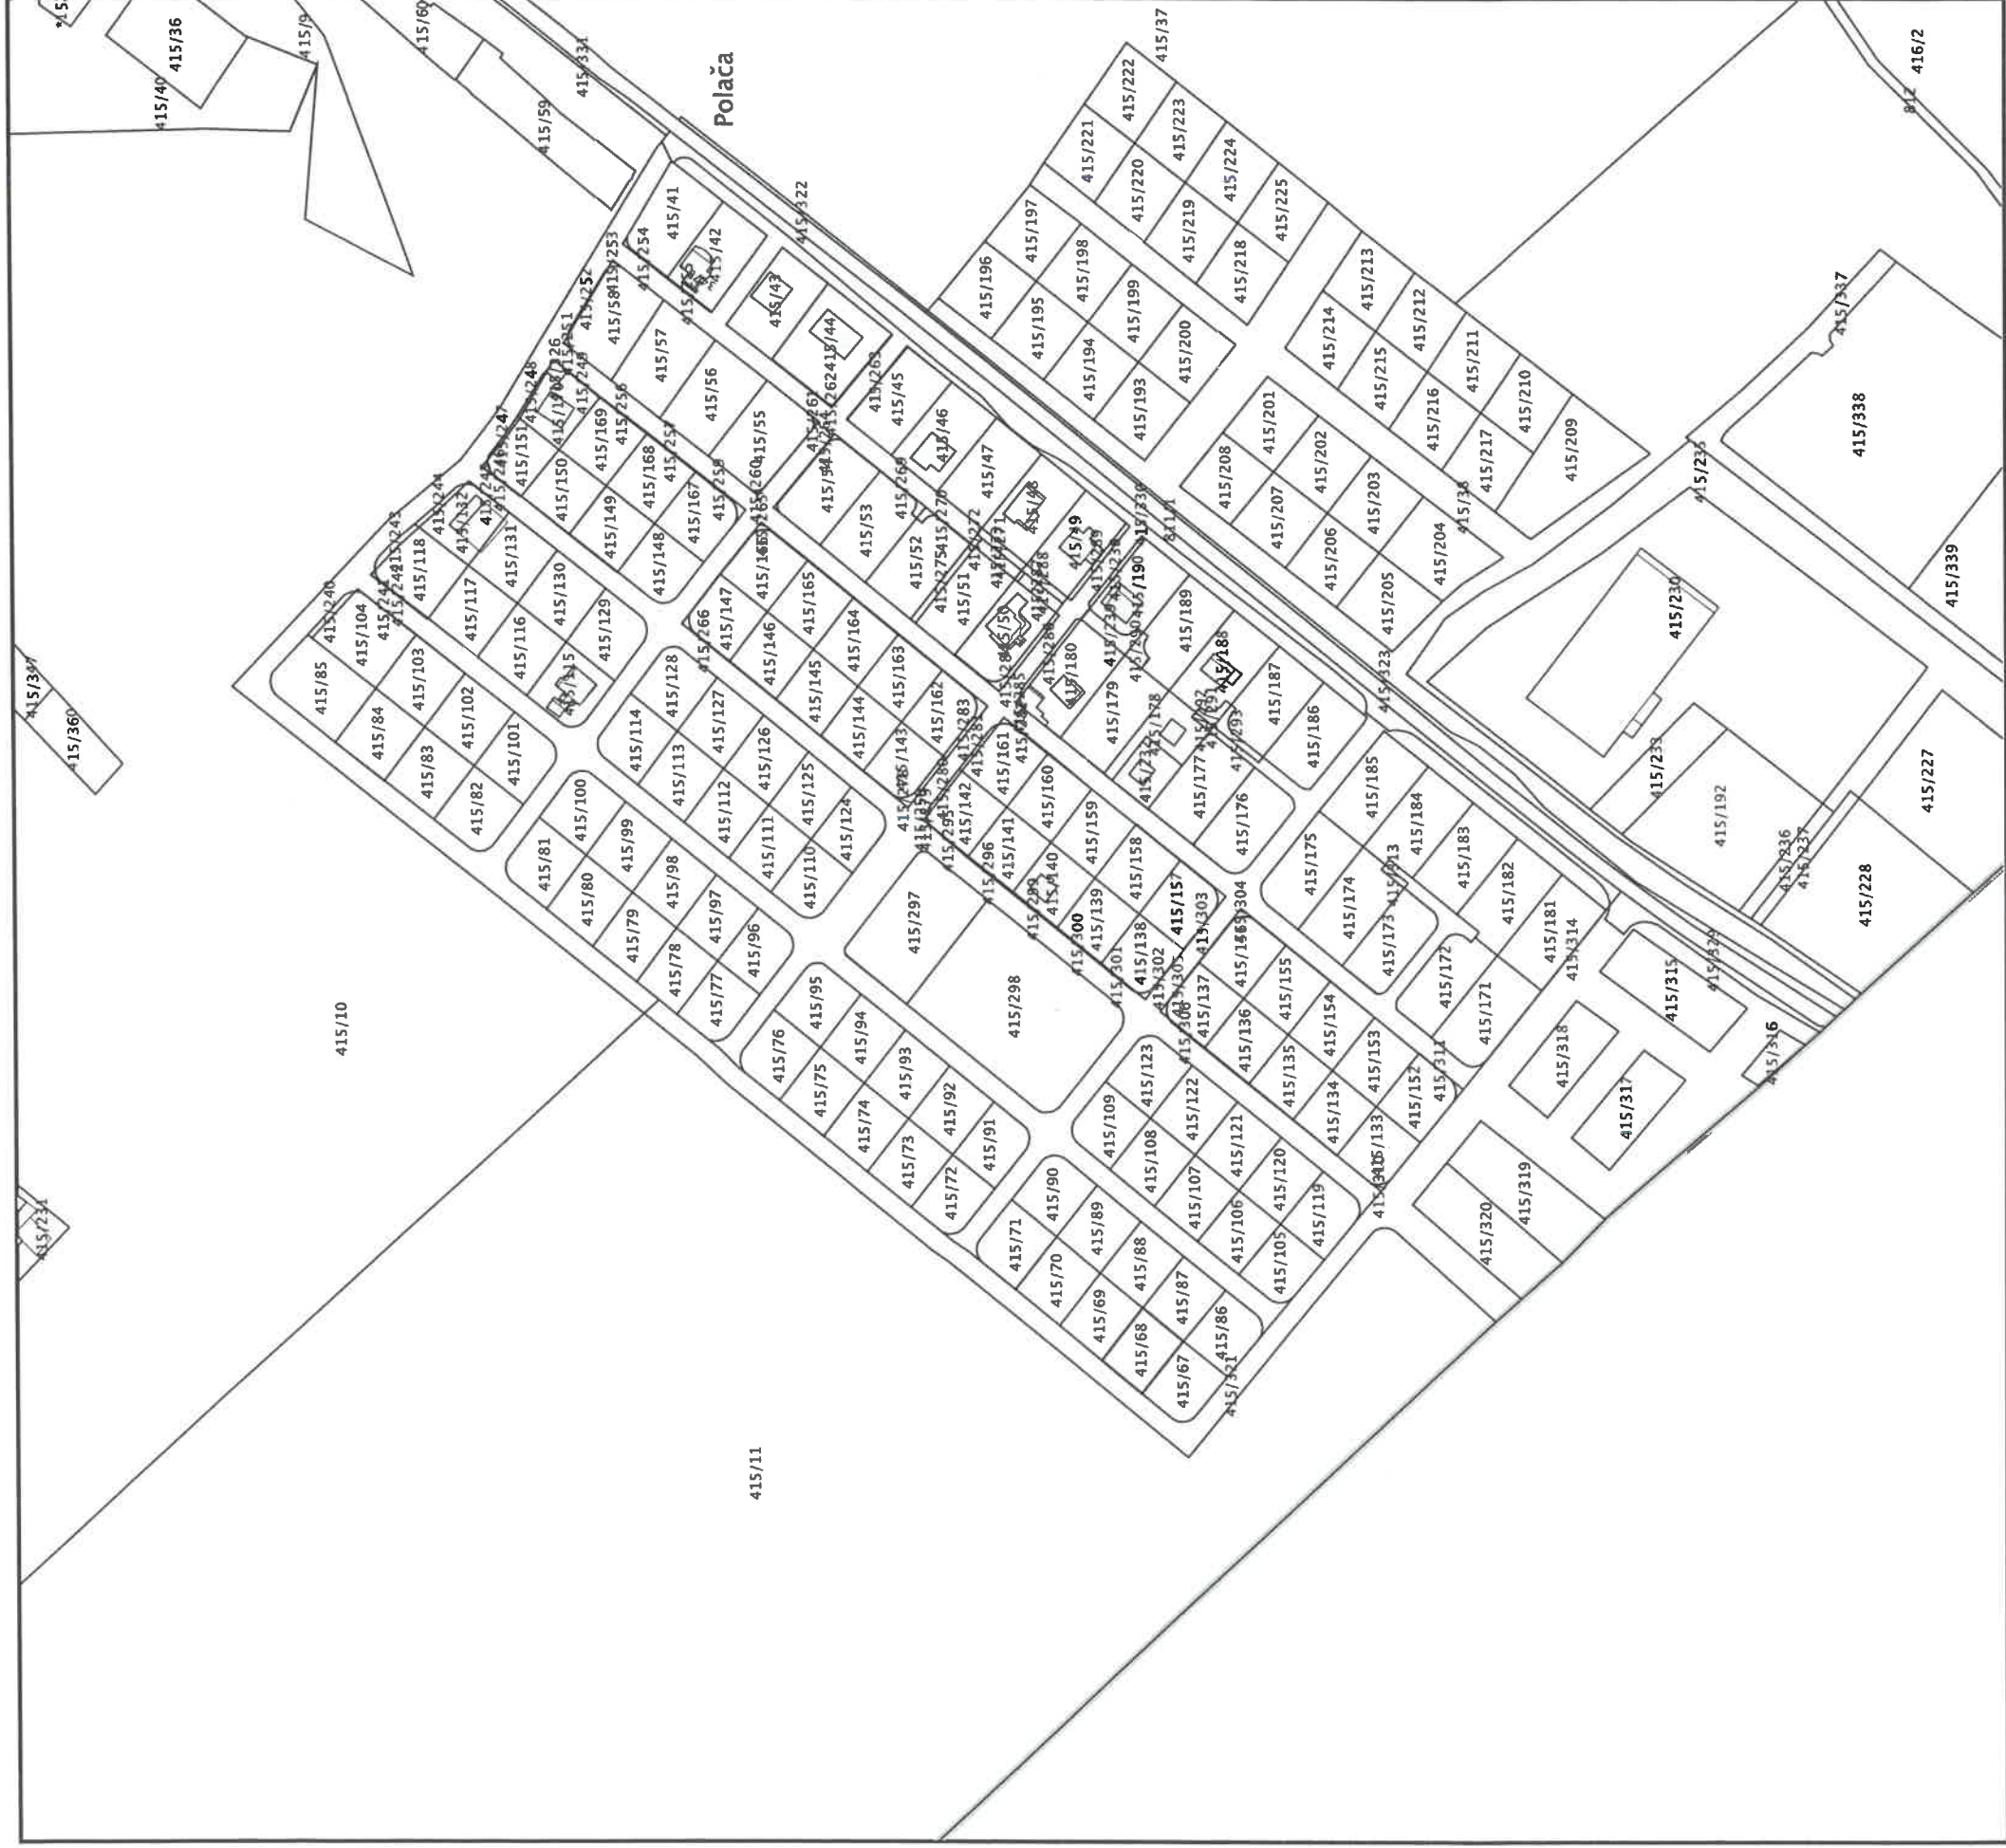

Sukladno Zakonu o upravnim pristojbama (»Narodne novine«, br. 115/16 i 114/22) te Uredbi o tarifi upravnih pristojbi (»Narodne novine«, br. 156/22, 130/25), upravna pristojba po Tar. br. 1. ne naplaćuje se.
Službena osoba: Marko Šantić, ing.geod.
Ovlašteni geodetski referent