


KAT. OPĆINA TINJ  
BR. LISTA KAT. PLANA 11  
KAT. OPĆINA POLAČA  
BR. LISTA KAT. PLANA 9

DRŽAVNA GEODETSKA UPRAVA  
Područni ured za katastar Zadar  
Ispostava Benkovac

**POSEBNA GEODETSKA PODLOGA**

Mjerilo 1:1000

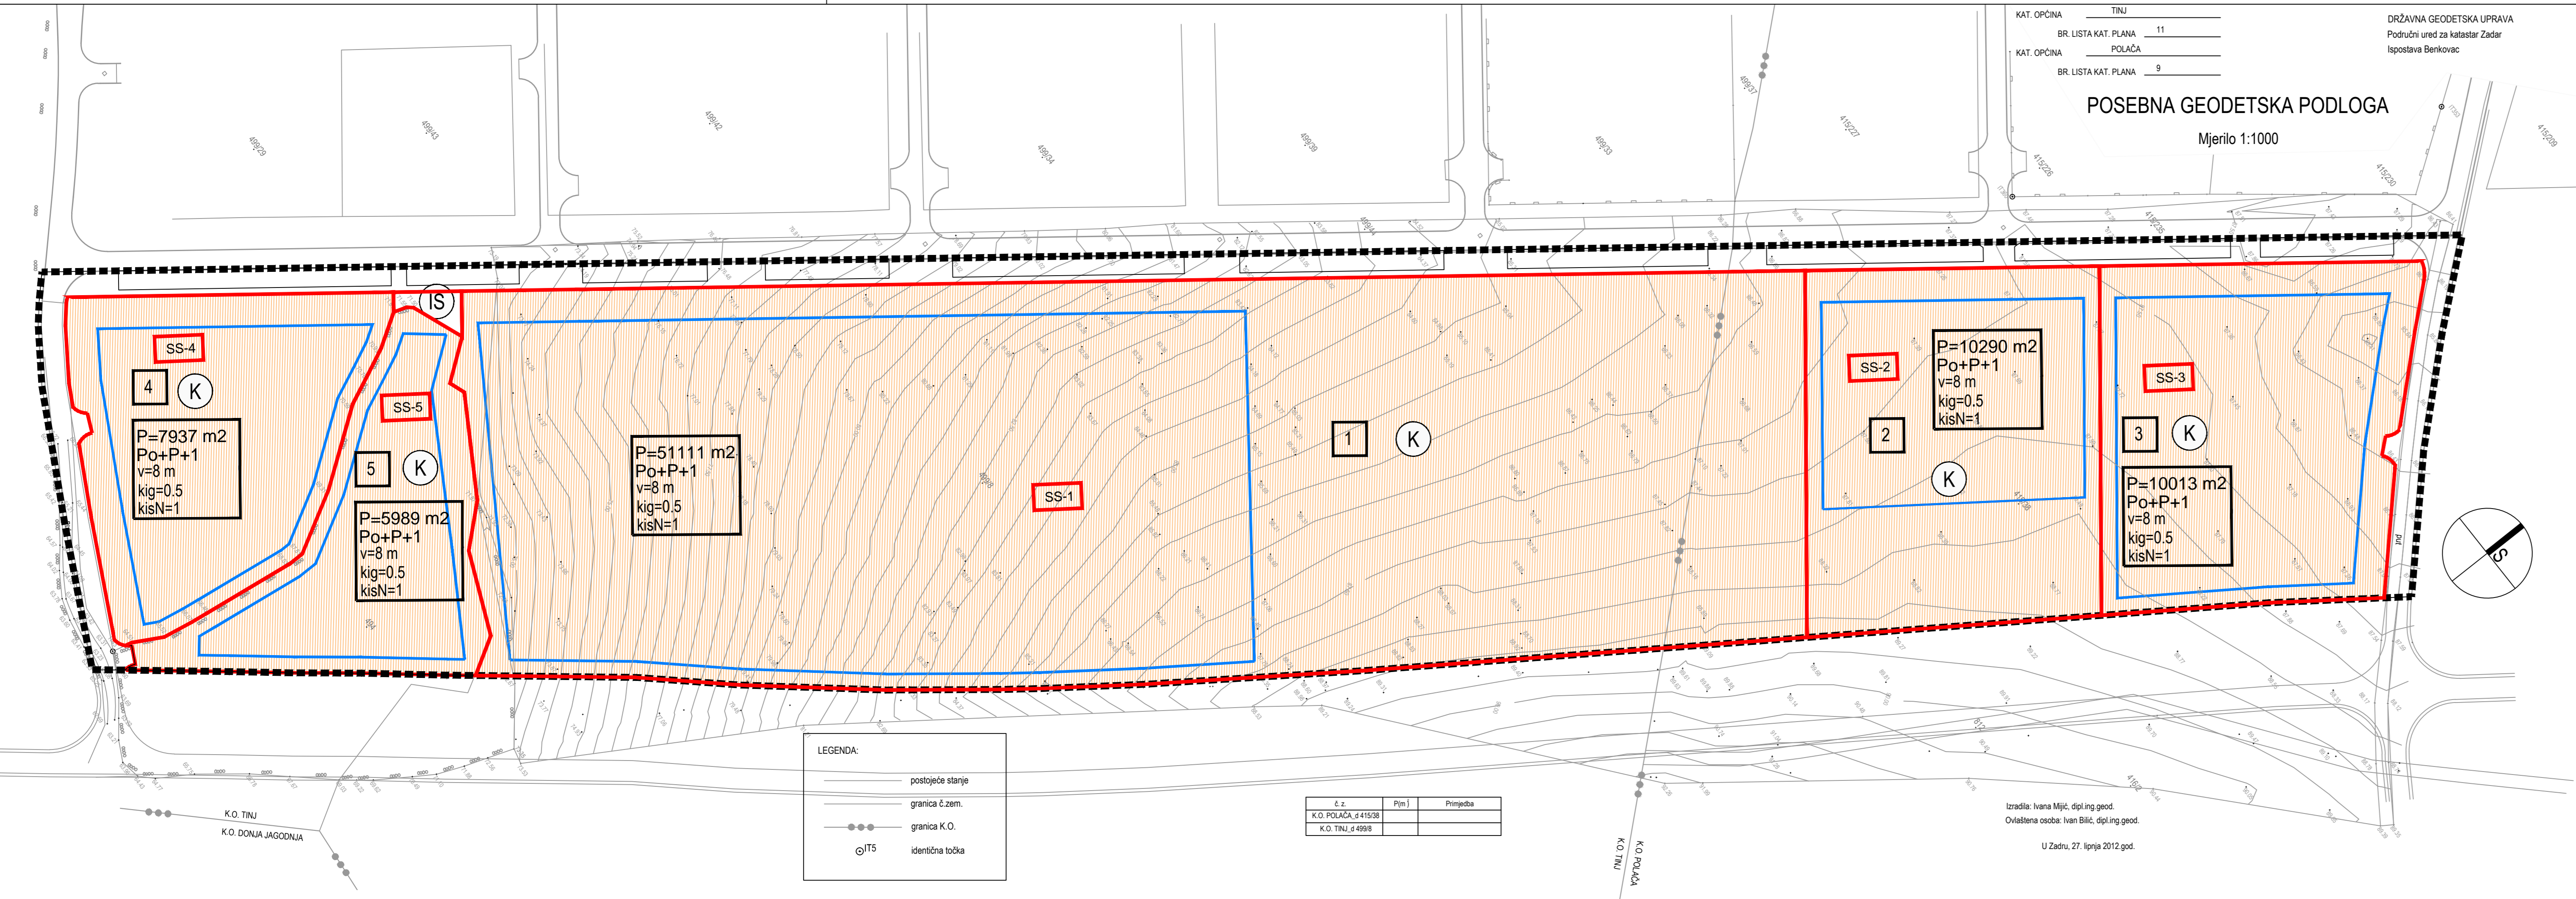

LEGENDA:

—	postojeće stanje
—	granica č.zem.
—	granica K.O.
○T5	identična točka

č. z.	P(m)	Primjedba
K.O. POLAČA, d 415/38		
K.O. TINJ, d 499/8		

Izradila: Ivana Mijić, dipl.ing.geod.  
Ovlaštena osoba: Ivan Bilić, dipl.ing.geod.  
U Zadru, 27. lipnja 2012.god.

**LEGENDA**

- OBUHVAT UPU-a
- OBLICI KORIŠTENJA I UVJETI GRADNJE
- OBLICI KORIŠTENJA
- PROSTORNE CJELINE
- UVJETI GRADNJE
- SS-1 NAZIV PROSTORNE CJELINE
- GRADIVI DIO PROSTORNE CJELINE
- 1 BROJ PROSTORNE CJELINE
- K NAMJENA PROSTORNE CJELINE
- P=10013 m<sup>2</sup> POVRŠINA PROSTORNE CJELINE (PRIBLIŽNA)
- Po+P+1 KATNOST
- v=8 m MAX. VISINA GRAĐEVINA
- kig=0.5 KOEFICIJENT IZGRADENOSTI MAX.
- kisN=1 KOEFICIJENT ISKORISTIVOSTI MAX.

**OPĆINA POLAČA**  
**URBANISTIČKI PLAN UREĐENJA**  
**ZONA "PRIMAT 2"**  
**PRETEŽNO POSLOVNE NAMJENE**

**4.NAČIN I UVJETI GRADNJE**

Županija: Općina:	ZADARSKA POLAČA	
Naziv prostornog plana:	URBANISTIČKI PLAN UREĐENJA ZONA "PRIMAT 2" PRETEŽNO POSLOVNE NAMJENE	
Naziv kartografskog prikaza:	NAČIN GRADNJE	
Broj kartografskog prikaza:	4.2.	Mjerilo kartografskog prikaza: 1 : 1000
Odluka o izradi plana: Službeni glasnik Općine Polača: 4/12	Odluka o donošenju plana: Službeni glasnik Općine Polača: 02/13	
Javna rasprava (datum objave): Zadarski list 12.10.2012.	Javni uvjod održan: od : 22.10.2012. do : 21.11.2012.	
Pečat tijela odgovornog za provođenje javne rasprave: M.P.	Odgovorna osoba za provođenje javne rasprave: Viktor Pretenjača	
Pravna osoba koja je izradila plan:	ARHEO d.o.o. Tomislavova 11, Zagreb	
Pečat pravne osobe koja je izradila plan: M.P.	Direktor : Mario Pezeli, dipl.ing.arh.	
Stručni tim u izradi plana: Aron Varga, dipl.ing.arh. - ovlaštenu arhitekt Mario Pezeli, dipl.ing.arh. - ovlaštenu arhitekt urbanist Branimir Fojas, dipl.ing.arh. - ovlaštenu arhitekt Robert Jakovina, dipl.ing. - ovlaštenu arhitekt Nada Bračić, dipl.ing.arh., ovl. arhitekta Antonio Baković, dipl.ing.grad. Josip Horvat, dipl.ing. prom.	Jelena Luketa, dipl.ing.arh. Ana Staničić, dipl.ing.arh. Jure Marković, dipl.ing.arh. Vera Varga, dipl. biolog Vesna Pezeli, dipl. sociolog Damir Batarelo, dipl. iur.	
Odgovorni voditelj izrade plana:	Aron Varga, dipl.ing.arh., ovlaštenu arh.	
Pečat općinskog vijeća: M.P.	Predsjednik općinskog vijeća: Ivica Prtenjača	
Istovjetnost prostornog plana s izvornikom ovjerava:	Pečat nadležnog tijela: M.P.	